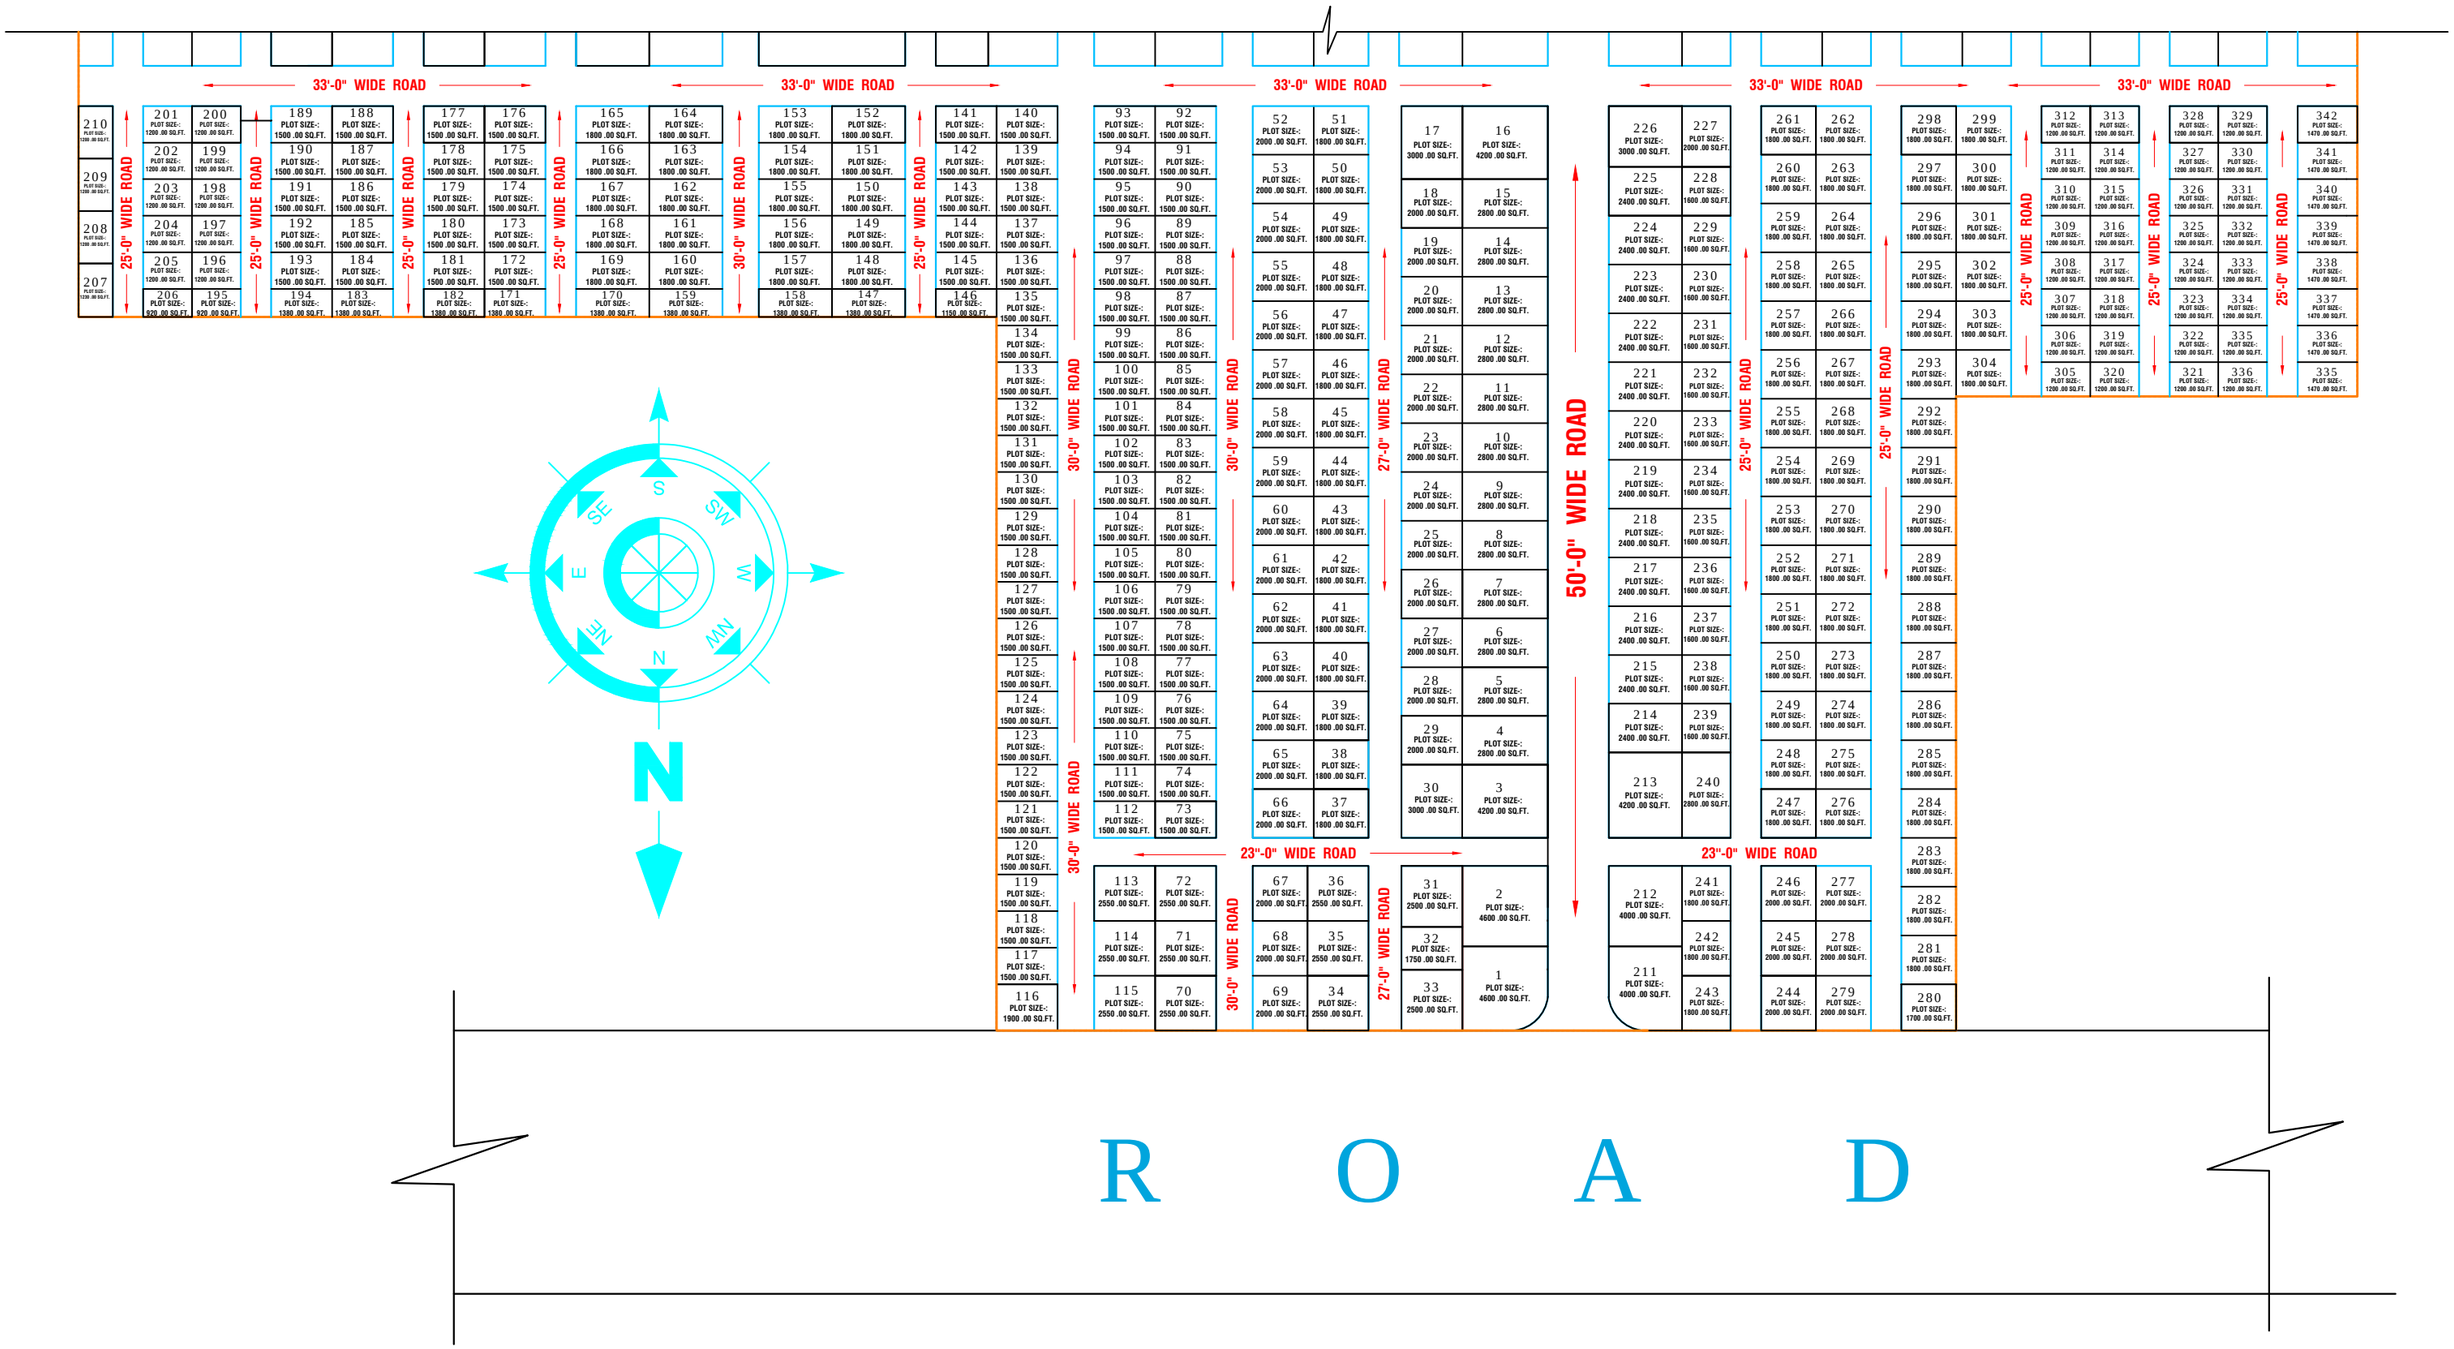
33'-0" WIDE ROAD
25'-0" WIDE ROAD
30'-0" WIDE ROAD
27'-0" WIDE ROAD
50'-0" WIDE ROAD
23"-0" WIDE ROAD
S
SE
SW
E
W
NE
NW
N
N
R O A D